


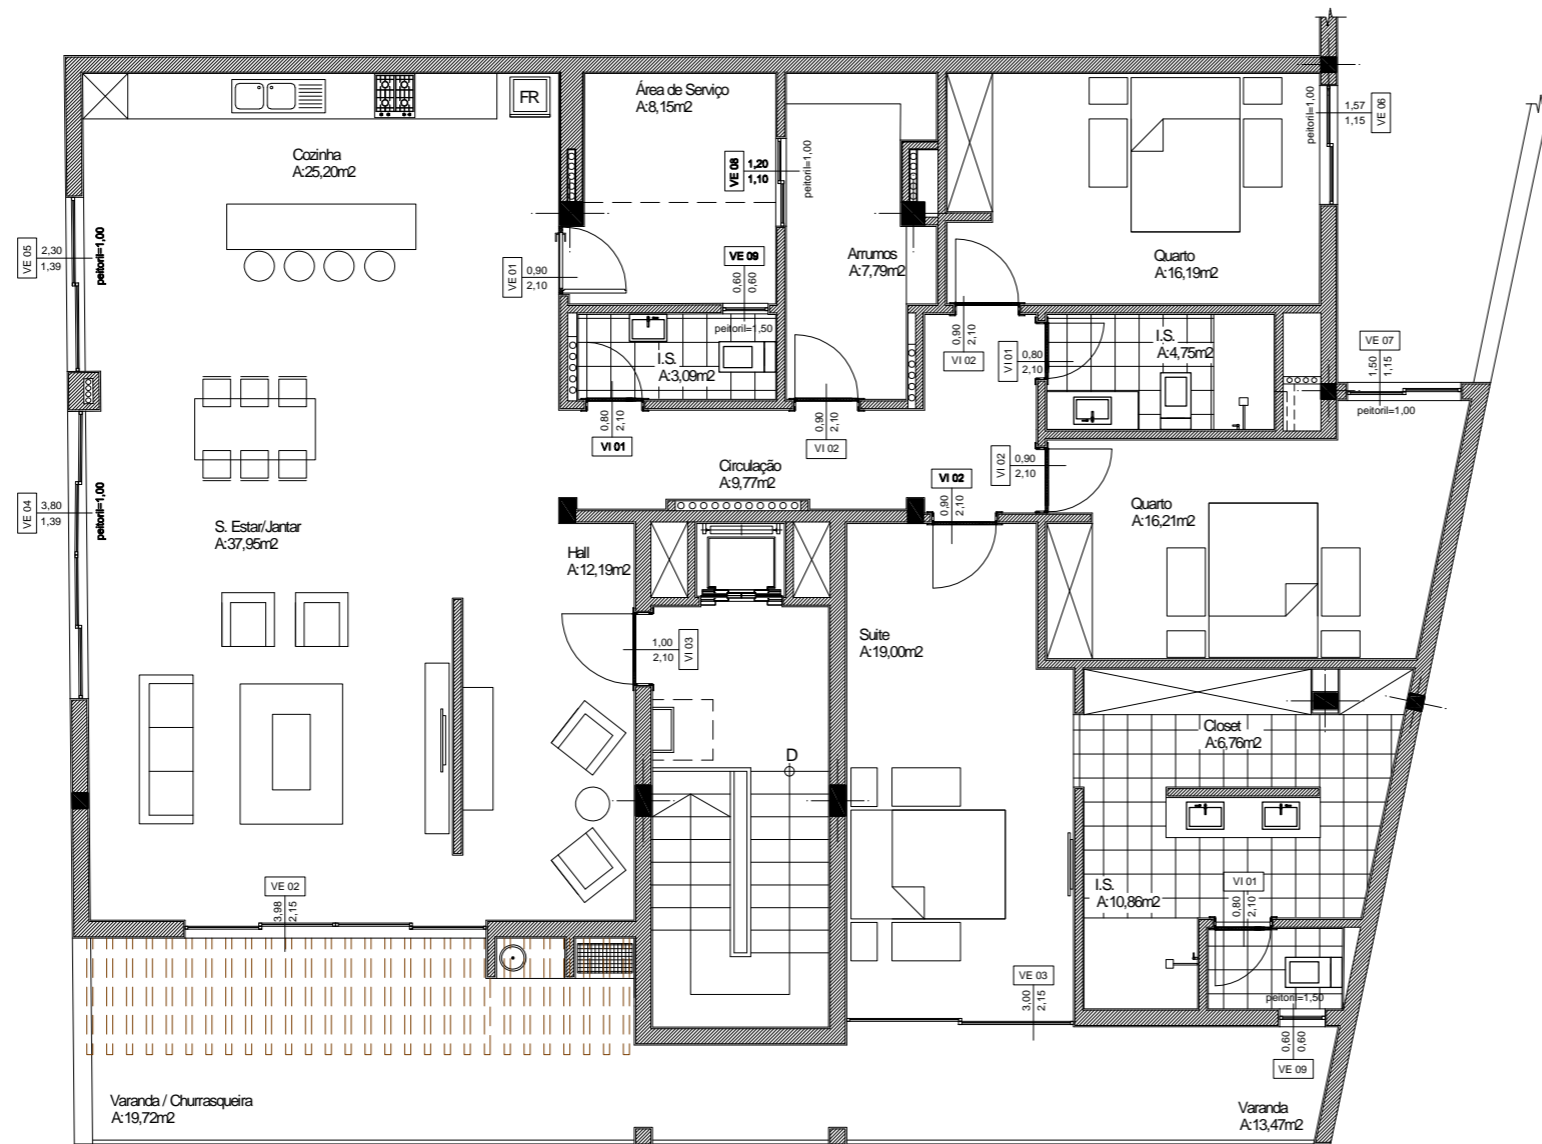


Planta Baixa do Piso 4 - Proposta de Ampliação T3

Esc. 1:100

Índice	Alterações	Proj.	Des.	Ver.	Aprovou	Data				
<p>Ciente</p>  <p>SINA IMOBILIÁRIA, Lda</p>										
<p>Contrato</p> <p>PROJECTO DE REMODELAÇÃO DE UM EDIFÍCIO RESIDENCIAL</p>										
<p>Etapa do Contrato</p> <p>PROJECTO DE ARQUITECTURA</p>		<p>Título do Desenho</p> <p>PLANTA BAIXA DO PISO 4 - Proposta de Ampliação T3</p> <p>Endereço</p> <p>Alto S. Nicolau - Ilha de São Vicente</p>								
<p>Empresa</p>  <p>c.p. 961   Mindelo   Cabo Verde darq@darq.cv   +238 2315250</p>		<p>Projectou</p> <p>D.J.S.L.</p>	<p>Desenhou</p> <p>A.E.S.J.</p>	<p>Reviu</p> <p>A.E.S.J.</p>	<p>Verificou</p> <p>D.J.S.L.</p>	<p>Aprovou</p> <p>D.J.S.L.</p>	<p>Data</p> <p>Fevereiro 2019</p>	<p>Desenho nº</p> <p>0573PEAR01</p>	<p>Rev.</p> <p>(02)</p>	<p>Escalas</p> <p>1:100 (A3)</p>
			<p>Ficheiro nº</p> <p>0573_PEAR_PL</p>	<p>NP contrato:</p>	<p>Substitui</p>	<p>Subs. por:</p>				



LEGENDA:

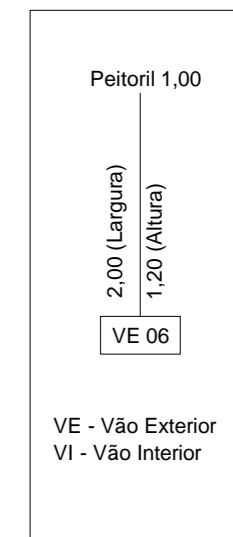

⊗ Planta Baixa do Piso 4 - Vãos Esc. 1:100

Índice	Alterações	Proj.	Des.	Ver.	Aprovou	Data				
<p>Ciente</p>  <p>SINA IMOBILIÁRIA, Lda</p>										
<p>Contrato</p> <p>PROJECTO DE REMODELAÇÃO DE UM EDIFÍCIO RESIDENCIAL</p>										
<p>Etapa do Contrato</p> <p>PROJECTO DE ARQUITECTURA</p>		<p>Título do Desenho</p> <p>PLANTA BAIXA DO PISO 4 - Vãos</p> <p>Endereço</p> <p>Alto S. Nicolau - Ilha de São Vicente</p>								
<p>Empresa</p>  <p>c.p. 961   Mindelo   Cabo Verde darq@darq.cv   +238 2315250</p>		<p>Projectou</p> <p>D.J.S.L.</p>	<p>Desenhou</p> <p>A.E.S.J.</p>	<p>Reviu</p> <p>A.E.S.J.</p>	<p>Verificou</p> <p>D.J.S.L.</p>	<p>Aprovou</p> <p>D.J.S.L.</p>	<p>Data</p> <p>Fevereiro 2019</p>	<p>Desenho nº</p> <p>0573PEAR02</p>	<p>Rev.</p> <p>(02)</p>	<p>Escalas</p> <p>1:100 (A3)</p>
			<p>Ficheiro nº</p> <p>0573_PEAR_PL</p>		<p>NP contrato:</p> <p>Substitui</p> <p>Subs. por:</p>					